

Jakob van der Hagen byggherre	TEGNET:	KONTR:	GODKJ:	DATO:
	PH	PH	PH	15.12.09
PER HALLE ARKITEKT MNAL master i arkitektur <small>MAJORSTUVEIEN 33B / 0367 OSLO 930 80 002 per@loft33.no</small>	SKALA:	FASE:		
	1:2000	Rammesøk.		
Loshavn, Farsund annekset til hytte	MODELLFILNAVN:	PLOTFILNAVN:		
	Sandøy 05	Sandøy 05		
Situasjonsplan tomtegrenser og sjølinje	TEGNINGSNUMMER:	REVISJON:		
	01	02		

Eksisterende situasjon



Ny situasjon



Jakob van der Hagen
byggherre

TEGNET: PH	KONTR: PH	GODKJ: PH	DATO: 15.12.09
---------------	--------------	--------------	-------------------

PER HALLE ARKITEKT MNAL MAJORSTUVEIEN 33B / 0367 OSLO
master i arkitektur 930 80 002
per@loft33.no

SKALA: 1:200	FASE: Rammesøk.
------------------------	---------------------------

Loshavn, Farsund
anneks til hytte



MODELLFILNAVN: Sandøy 05	PLOTTFILNAVN: Sandøy 05
-----------------------------	----------------------------

Utomhusplan





TEGNINGNUMMER: 02	REVISJON: 02
-----------------------------	------------------------

eksisterende og ny bebyggelse

Snitt A-AA

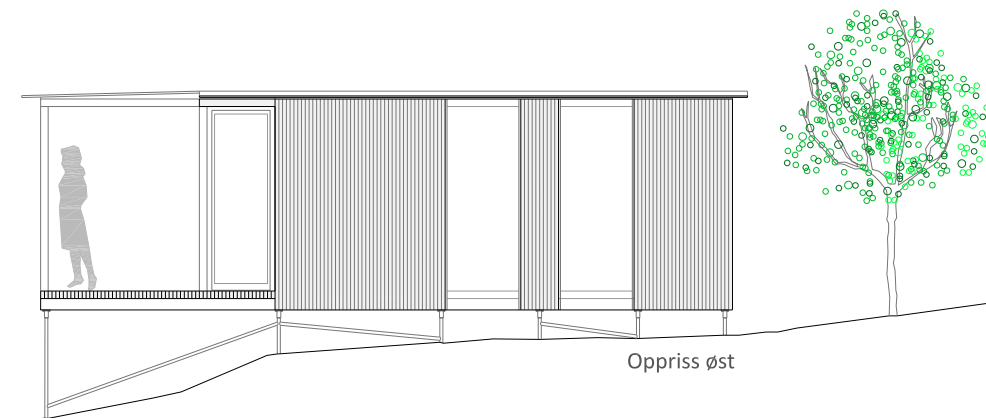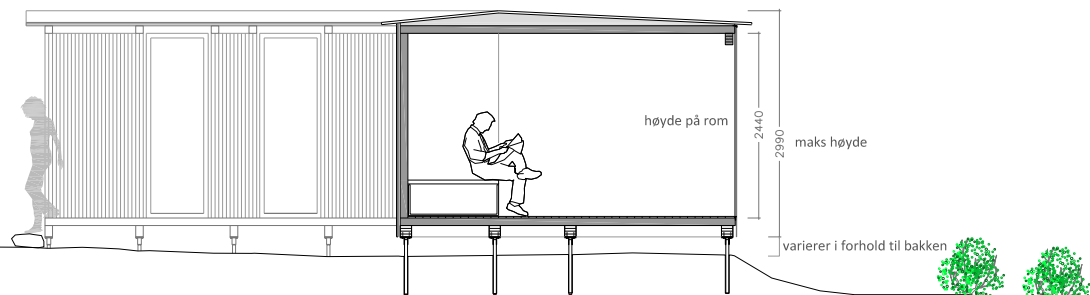

Plan

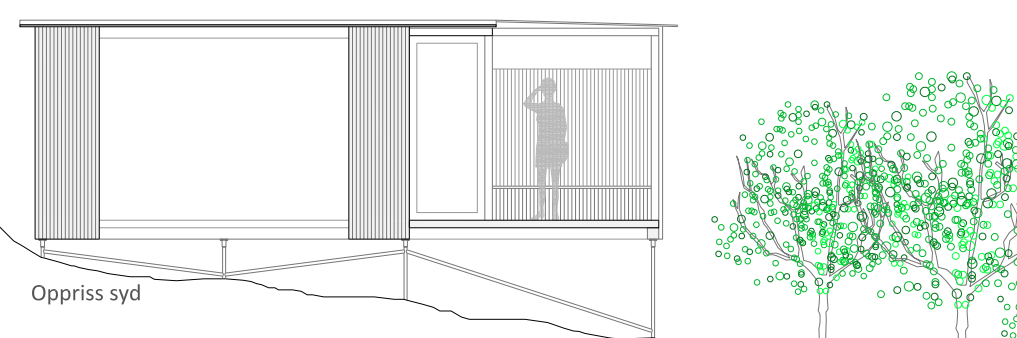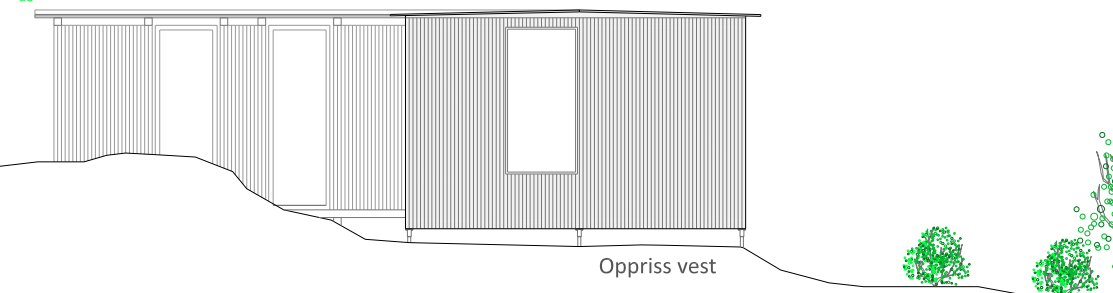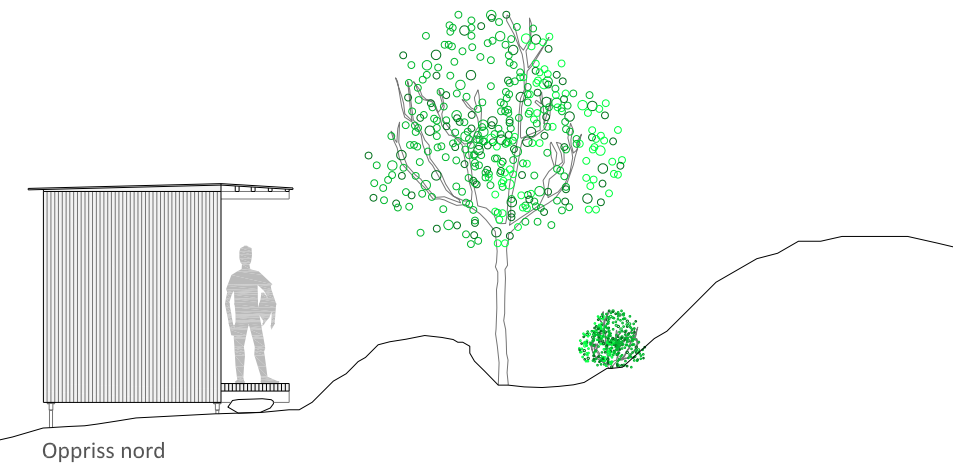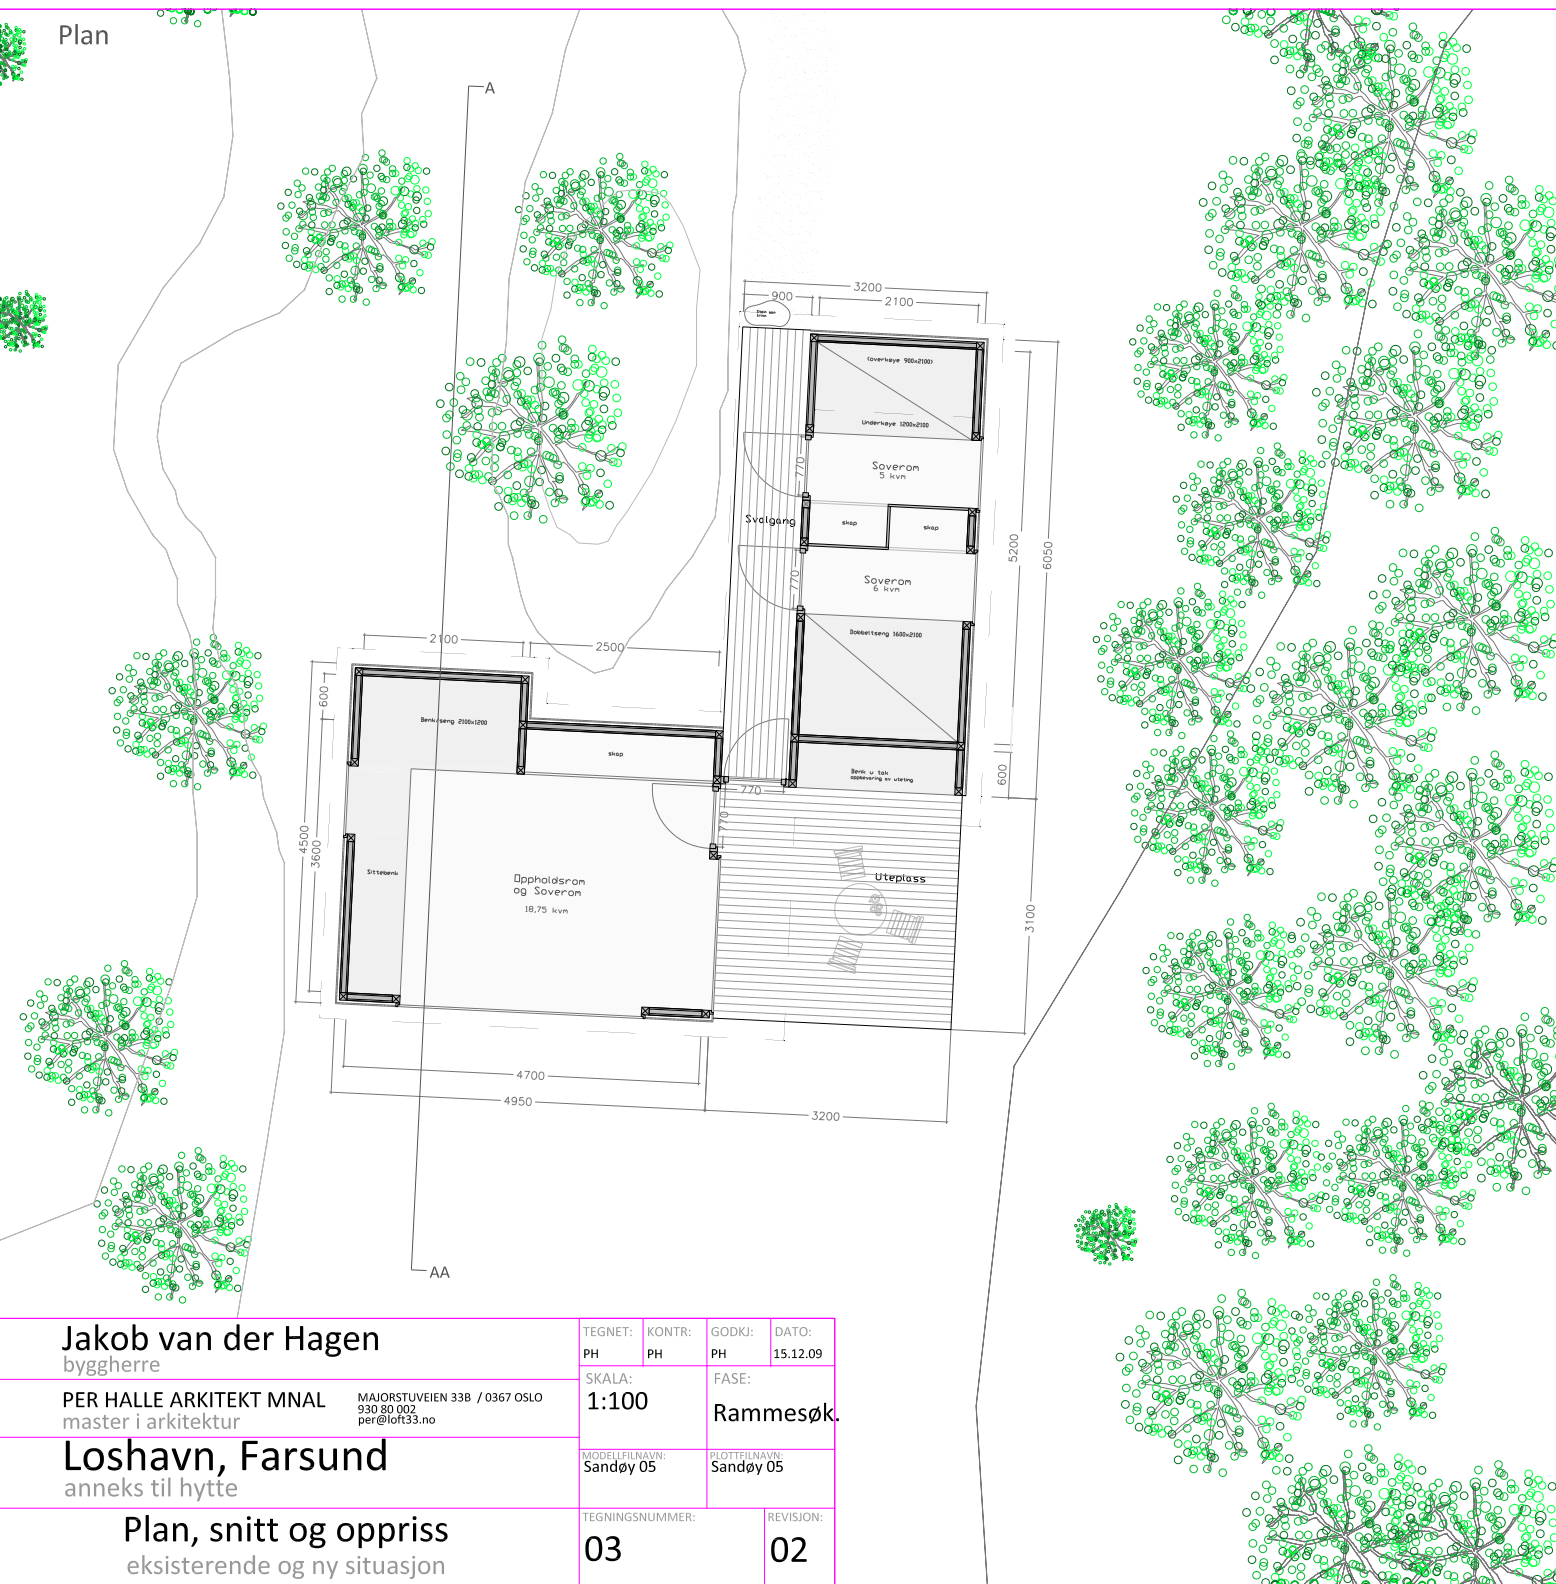

Jakob van der Hagen
byggherre

PER HALLE ARKITEKT MNAL
master i arkitektur
MAJORSTUVEIEN 33B / 0367 OSLO
930 80 002
per@loft33.no

Loshavn, Farsund
anneks til hytte

TEGNET: PH
KONTR: PH
GODKJ: PH
DATO: 15.12.09

SKALA: 1:100
FASE: Rammesøk.

MODELLFILNÅVN: Sandøy 05
PLOTFILNÅVN: Sandøy 05

Plan, snitt og oppriss
eksisterende og ny situasjon

TEGNINGSNUMMER: 03
REVISJON: 02



Jakob van der Hagen byggherre	TEGNET:	KONTR:	GODKJ:	DATO:
	PH	PH	PH	15.12.09
PER HALLE ARKITEKT MNAL master i arkitektur <small>MAJORSTUVEIEN 33B / 0367 OSLO 930 90 002 per@loft33.no</small>	SKALA:	FASE:		
	1:75	Rammesøk.		
Loshavn, Farsund anneks til hytte	MODELFILNAVN:	PLOTFILNAVN:		
	Sandøy 05	Sandøy 05		
Aksonometrisk skisse		TEGNINGSNUMMER:	REVISJON:	
		04	02	